
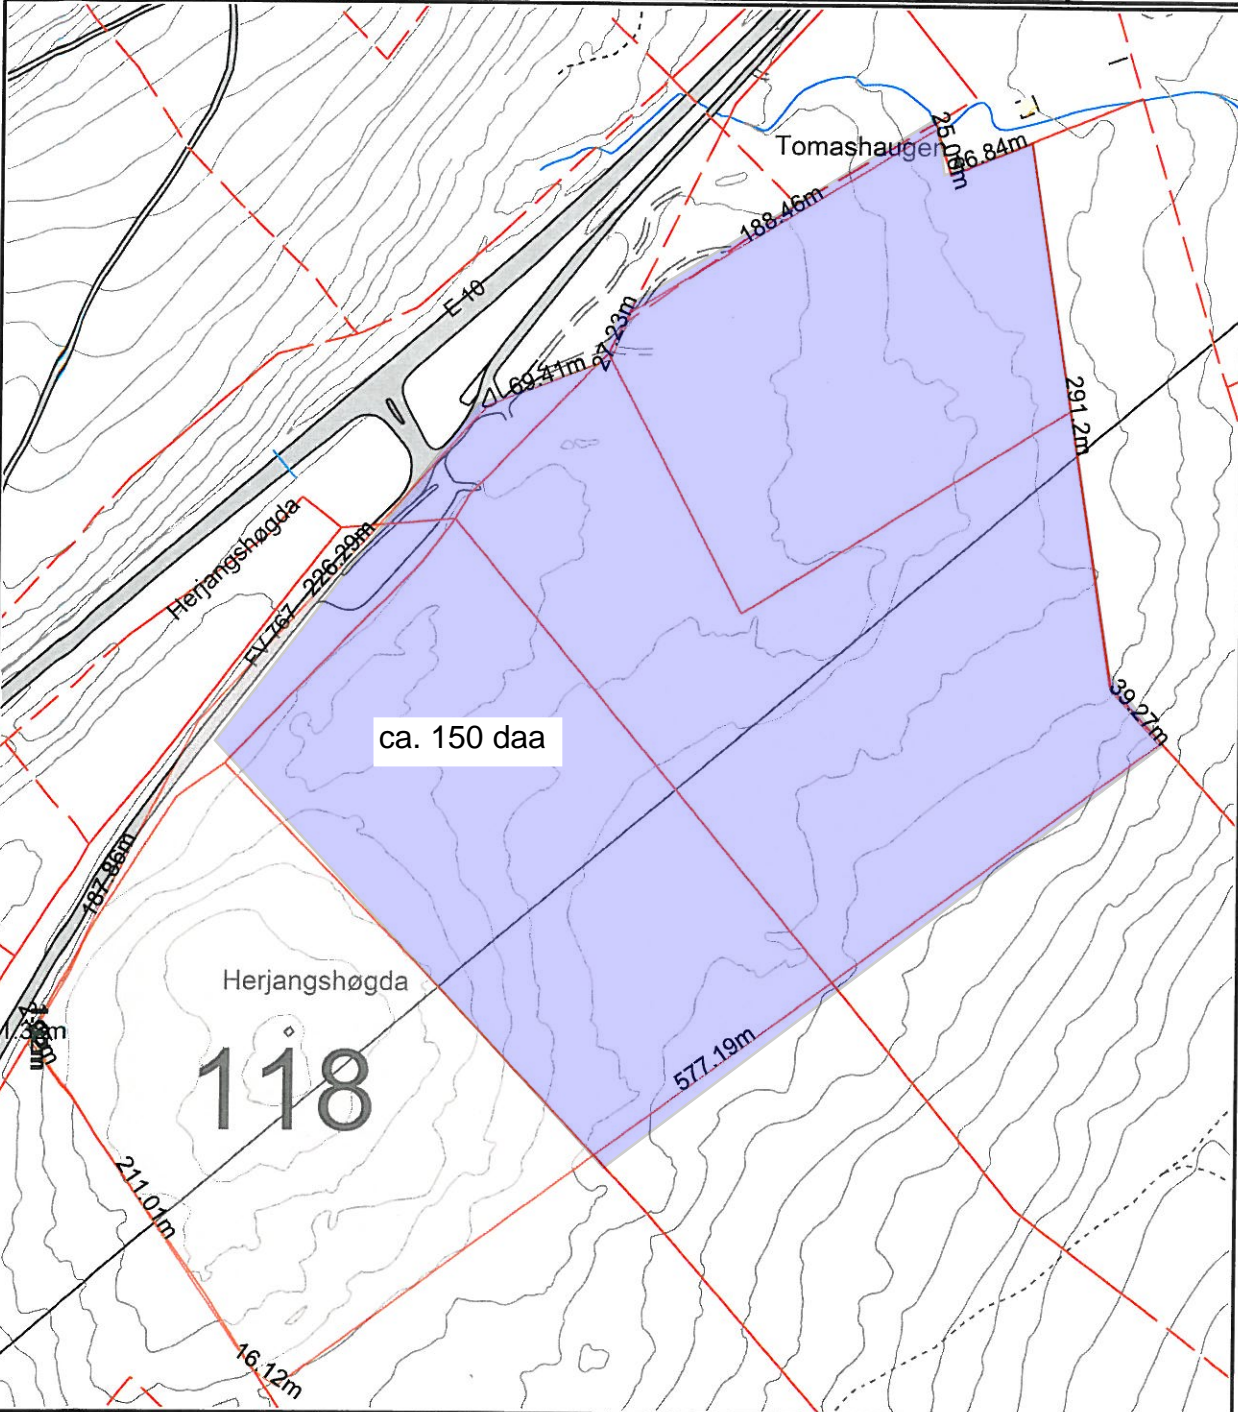
	SITUASJONSKART					
	Eiendom:	Gnr: 7	Bnr: 3	Fnr: 0		Snr: 0
	Adresse: 8530 BJERKVIK, med flere					
	Hj.haver/Fester:					
NARVIK KOMMUNE	Dato: 17/1-2013	Sign:				Målestokk 1:4000



Det tas forbehold om at det kan forekomme feil på kartet, bla. gjelder dette eiendomsgrenser, ledninger/kabler, kummer m.m. som i forbindelse med prosjektering/anleggsarbeid må undersøkes nærmere.